


**Limity a hodnoty**

- nemovitá kulturní památka
- architektonicky hodnotná stavba
- území urbanistické a sídelní hodnoty
- vymezení historické zástavby
- skupinový vodovodní řád (návrh)
- mištní vodovodní řád (návrh)
- přečerpávací stanice kanalizace
- kanalizační stoka
- elektrická trafostanice VN
- elektrické vedení VN 22 KV
- ochranné pásmo elektrického vedení a elektrické trafostanice
- regulační stanice VTL / stanice katodické ochrany
- plynovod VTL
- plynovod STL
- PKO kabel
- bezpečnostní pásmo plynovodu VTL a regulační stanice
- ochranné pásmo plynovodu VTL a technologického objektu
- kabelové komunikační vedení
- radiové směrové spoje
- zájmové území elektronického komunikačního zařízení
- hranice vzdušného prostoru pro létání v malých a přizemních výškách LK TRA 12 Únanov
- autobusová zastávka
- silnice II. třídy
- ochranné pásmo silnice II. třídy (mimo zastavěné území)
- vodní tok, kanál
- odvodňovací a zavlažovací kanály
- hranice aktivní zóny záplavového území
- záplavové území Q100
- území ohrožené zvláštní povodní (pod vodním dílem)
- úrodnostní niva
- evropsky významná lokalita
- ptačí oblast Jaroslavické rybníky
- lokality zvláště chráněných druhů s národním významem
- migrační koridor velkých savců
- pozemky 50 m od okraje lesa
- výhradní ložisko nerostných surovin
- dobývací prostor (štrkopiesek)
- stará zátěž / kontaminovaná plocha (skládky)
- objekt požární ochrany

Celé správní území obce je zájmovým územím Ministerstva obrany z hlediska povolení výměnových druhů stavěb.  
 Celé správní území obce je zájmovým územím elektronického komunikačního zařízení Božice.

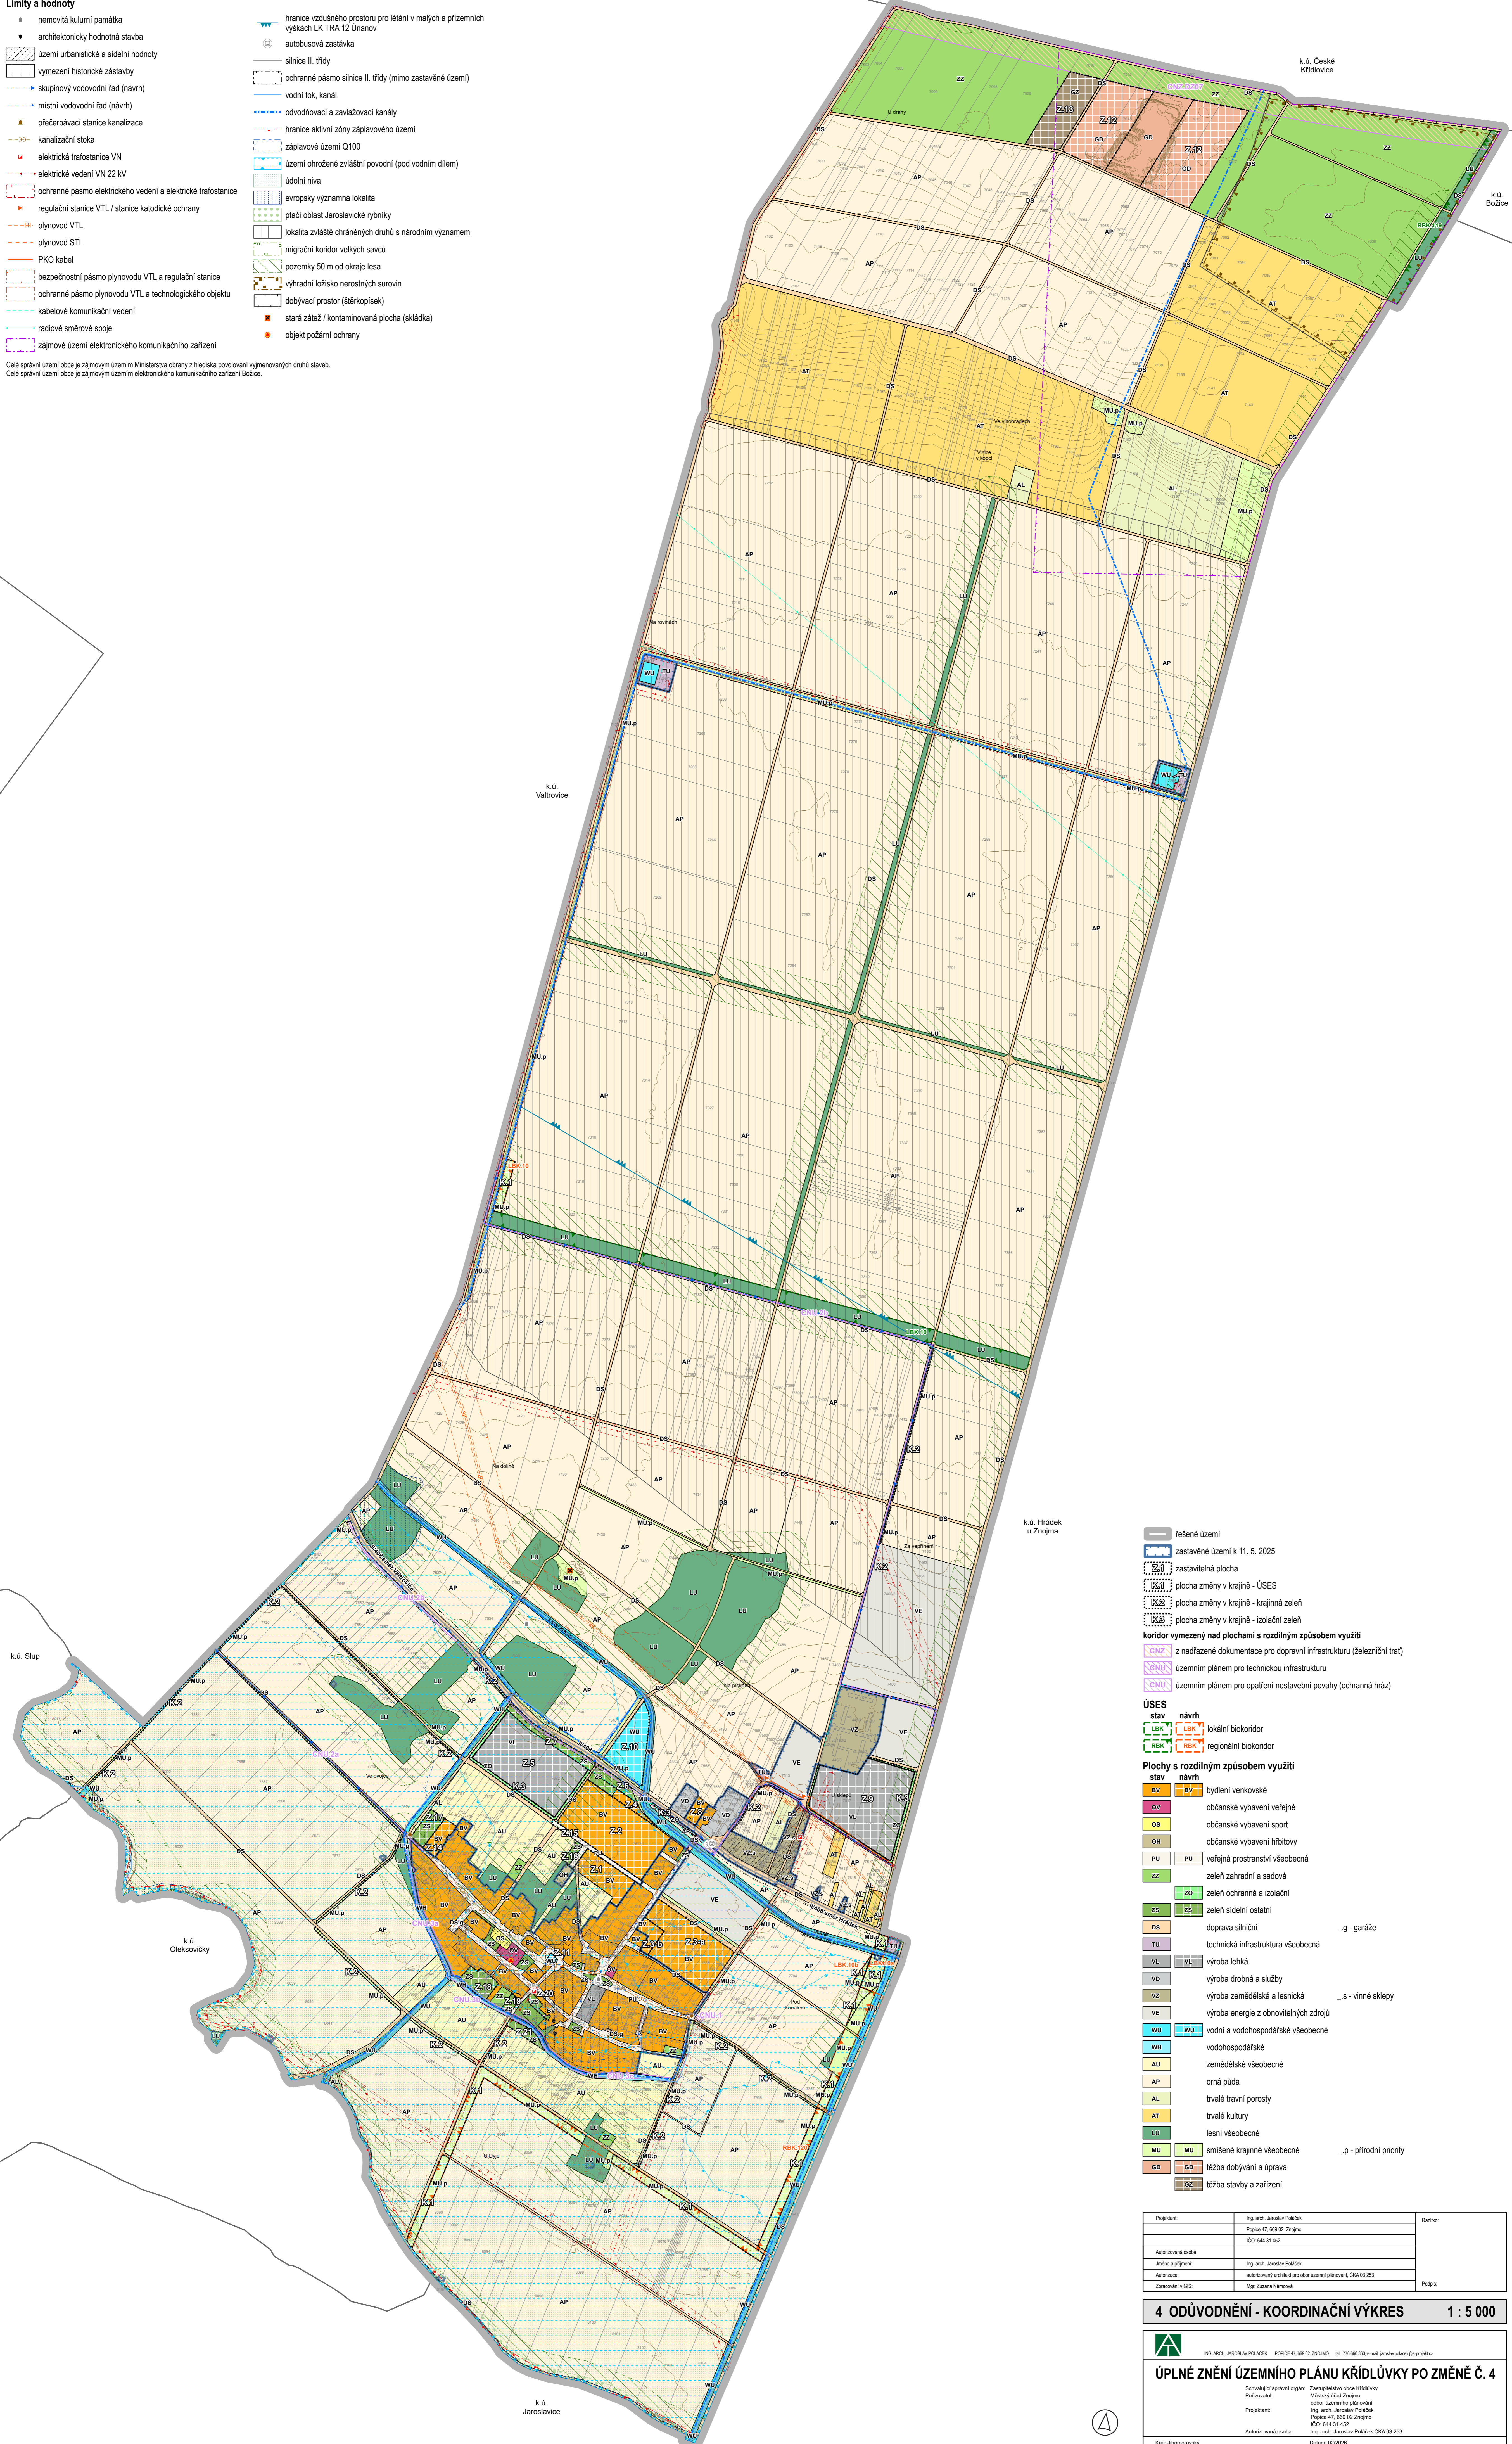

**Řešené území**

- zastavěné území k 11. 5. 2025
- zastavěná plocha
- plocha změny v krajinně - ÚSES
- plocha změny v krajinně - krajinná zeleň
- plocha změny v krajinně - izolační zeleň

**Koridor vymezený nad plochami s rozdílným způsobem využití**

- z nadřazené dokumentace pro dopravní infrastrukturu (železniční trať)
- územním plánem pro technickou infrastrukturu
- územním plánem pro opatření nestavební povahy (ochranná hráz)

**ÚSES**

- stav návrh
- LBK lokální biokoridor
- RBK regionální biokoridor

**Plochy s rozdílným způsobem využití**

- stav návrh
- BV bydlení venkovské
- OV občanské vybavení veřejné
- OS občanské vybavení sport
- OH občanské vybavení hřbitovy
- PU veřejná prostranství všeobecná
- ZZ zezeň zahradní a sadová
- ZD zezeň ochranná a izolační
- ZS zezeň sídelní ostatní
- DS doprava silniční ...g - garáže
- TU technická infrastruktura všeobecná
- VL výroba lehká
- VD výroba drobná a služby
- VZ výroba zemědělská a lesnická ...s - vinné sklepy
- VE výroba energie z obnovitelných zdrojů
- WU vodní a vodohospodářské všeobecné
- WH vodohospodářské
- AU zemědělské všeobecné
- AP orná půda
- AL trvalé travní porosty
- AT trvalé kultury
- LU lesní všeobecné
- MU smíšená krajinná všeobecná ...p - přírodní priority
- GD těžba dobývací a úprava
- IZI těžba stávek a zařízení

Projektant:	Ing. arch. Jaroslav Poláček	Řešitel:
	Popice 47, 669 02 Znojmo	
	IČO 644 31 452	
AutORIZOVANÁ OSOBA		
Jméno a příjmení:	Ing. arch. Jaroslav Poláček	
AutORIZACE	autORIZOVANÝ ARCHITECT PRO OBLAST ÚZEMNÍHO PLÁNOVÁNÍ, ČKA 03 233	
Zpracovatel v GIS:	Mgr. Zuzana Němcová	Podpis:

**4 ODŮVODNĚNÍ - KOORDINAČNÍ VÝKRES 1 : 5 000**

ING. ARCH. JAROSLAV POLÁČEK POPICE 47, 669 02 ZNOJMO IČO 644 31 452 E-MAIL: jaroslav.polacek@projet.cz

**ÚPLNÉ ZNĚNÍ ÚZEMNÍHO PLÁNU KŘÍDLŮVKY PO ZMĚNĚ Č. 4**

Schvalující správní orgán: Zastupitelstvo obce Křídlovky  
 Městořadní rada obce Křídlovky  
 Městořadní rada obce Křídlovky  
 Projektant: Ing. arch. Jaroslav Poláček  
 Popice 47, 669 02 Znojmo  
 IČO 644 31 452  
 Ing. arch. Jaroslav Poláček ČKA 03 233  
 AutORIZOVANÁ OSOBA: Datum: 10/2025  
 Koj. : jhromavsky